

Obecný úrad NEDOŽERY-BREZANY	
Došlo dňa: 11. 6. 2018	Registračná značka:
Podacie číslo: 551/2018	Skartačný znak: lehota:
Prílohy:	Vybavuje:

ELSPOL – SK, s. r. o.,
L. Štúra 778/ 46, 029 01 Námestovo

Obec Nedožery- Brezany
Obecný úrad
Družstevná 367/1
972 12 Nedožery-Brezany

Naša značka
E27057/06/2018

Vybavuje/ Kontakt
Ing. Monika Paholeková/ 0918 503 582

V Námestove
08.06.2018

VEC: Oznámenie o začatí prác

Na základe Vami vydaného Oznámenia k ohláseniu stavebných úprav a udržiavacích prác č. 93/2018 zo dňa 26.02.2018 Vám oznamujeme termín začatia prác na zákazke:

„ PRAVENEC - Pri mlyne - Rekonštrukcia 299/uv/5 (SW-10852) “.

Predpokladaný termín začatia prípravných elektromontážnych prác je od 11.06.2018. Práce by mali trvať do 22.06.2018

Vypnuté elektrické vedenie v obci Nedožery- Brezany bude v nasledujúcich dňoch: 12.06.2018 bude vypnutý stav na 299/UV/5.

Na pozemkoch v k. ú. Nedožery: E-KN: 2897, 2896/1, 2891, a C-KN: 3055/5 bude prebiehať rekonštrukcia úsekového odpojovača. Dané práce pozostávajú z montáže a pripojenia nového úsekového odpojovača. Po skončení prác budú pozemky uvedené do pôvodného stavu.

Prosíme o oboznámenie obyvateľov obce s plánovanou realizáciou stavby. V prílohe listu Vám posielam pripravenú verejnú vyhlášku so všetkými potrebnými informáciami pre obyvateľov a situáciu z miesta realizácie stavby. Prosím Vás o zverejnenie týchto dokladov.

Za spoluprácu Vám vopred veľmi pekne ďakujem.

Kontaktná osoba: Očkaják Jozef . tel. 0918 621 355

S pozdravom

ELSPOL-SK, s.r.o.
L.Štúra 778/46, 029 01 Námestovo
IČO: 36 433 721
IČ DPH: SK2022062690

.....
Pečiatka a podpis

VEREJNÁ VYHLÁŠKA

Spoločnosť ELSPOL - SK, s.r.o. ako dodávateľ elektromontážnych prác pre SSD, a.s. prosí o oboznámenie obyvateľov obce Nedožery-Brezany a vlastníkov pozemkov dotknutých realizáciou stavby: „**PRAVENEC - Pri mlyne - Rekonštrukcia 299/uv/5**“, že práce na vyššie spomenutej stavbe začnú **11.06.2018** Práce by mali trvať do **22.06.2018**

Účel stavby:

Dôvodom stavby je vymeniť exist. elektrické zariadenie za nové, a tým zabezpečiť bezporuchovú dodávku elektrickej energie.

Na pozemkoch v k. ú. Nedožery: E-KN: 2897, 2896/1, 2891, a C-KN: 3055/5 bude prebiehať rekonštrukcia úsekového odpojovača. Dané práce pozostávajú z montáže a pripojenia nového úsekového odpojovača.

Po skončení prác budú pozemky uvedené do pôvodného stavu.

V Námestove dňa 08.06.2018

ELSPOL-SK, s.r.o.
L.Štúra 778/46, 029 01 Námestovo
IČO: 36 433 721
IČ DPH: SK2022062680



Vypracoval: Ing. Monika Paholeková

Legenda:

- 4 Novrh. výstražná tabuľka
- Novrh. úsekový odpojovač
- Novrh. uzemnenie
- Dem. a znovumontáž nadzemného VN vedenia
- Ukoločenie AIfe - dvojzáves
- Exist. betonový jednoduhy PB
- Exist. prieťahový sťažiar PS
- Exist. úsekový odpiňač
- Exist. nadzemné VN vedenie
- Orientačná značka smer sever
- Podperný bod

Nap. sústava: VN - 3 ~ 22kV, 50Hz (STN EN 61293)
 Druh siete: Sieť s priamym (nízkopodnapovým) uzemnením
 Nám. oblasť: II (STN EN 50341-2-23:2017)

Ochrana pred zrážaním elektrickým prúdom STN EN 61140:2004-08 (33 2010):


- 5.1 Ochrana príbežných podmienek - základná ochrana
- 5.1.1 Základná izolácia
- 5.1.4 Umiestnenie mimo dosahu
- 5.2 Ochrana pri poruche
- 5.2.2 Ochranné pospojovanie
- 5.2.4 Indikácia a odpojenie vo vysokonapäďových nšľofiaciach a sieťoch
- 5.2.5 Samočinné odpojenie napojenia
- 5.2.8 Odstupňovanie potenciálu

Technické riešenie:

Rekonštrukcia 299/uv/5 predpokladá montáž nového úsekového odpojovača vo vodovodnom bezkonornom prevedení typu UVEI25/400, ZAKL, JB, Nový PB so výbov/krycou čípkou.

V zmysle STN EN 50 423-1 je potrebné nový UO umiestniť min. do výšky 6m nad definiťne upravený terén. Na podperný bod umiestniť výstražnú tabuľku a UO zabezpečiť energetickým zámkom. Všetky kovové časti UO pripojiť na kruhové uzemnenie podperného bodu, ktoré musí spĺňať podmienku min. uzemnenia podľa výpočtu.

Exist. VN vedenie 3x95 AIfe6 je potrebné predĺžiť, a to nospojkovaním nových ian 10-AL122-ST1A.

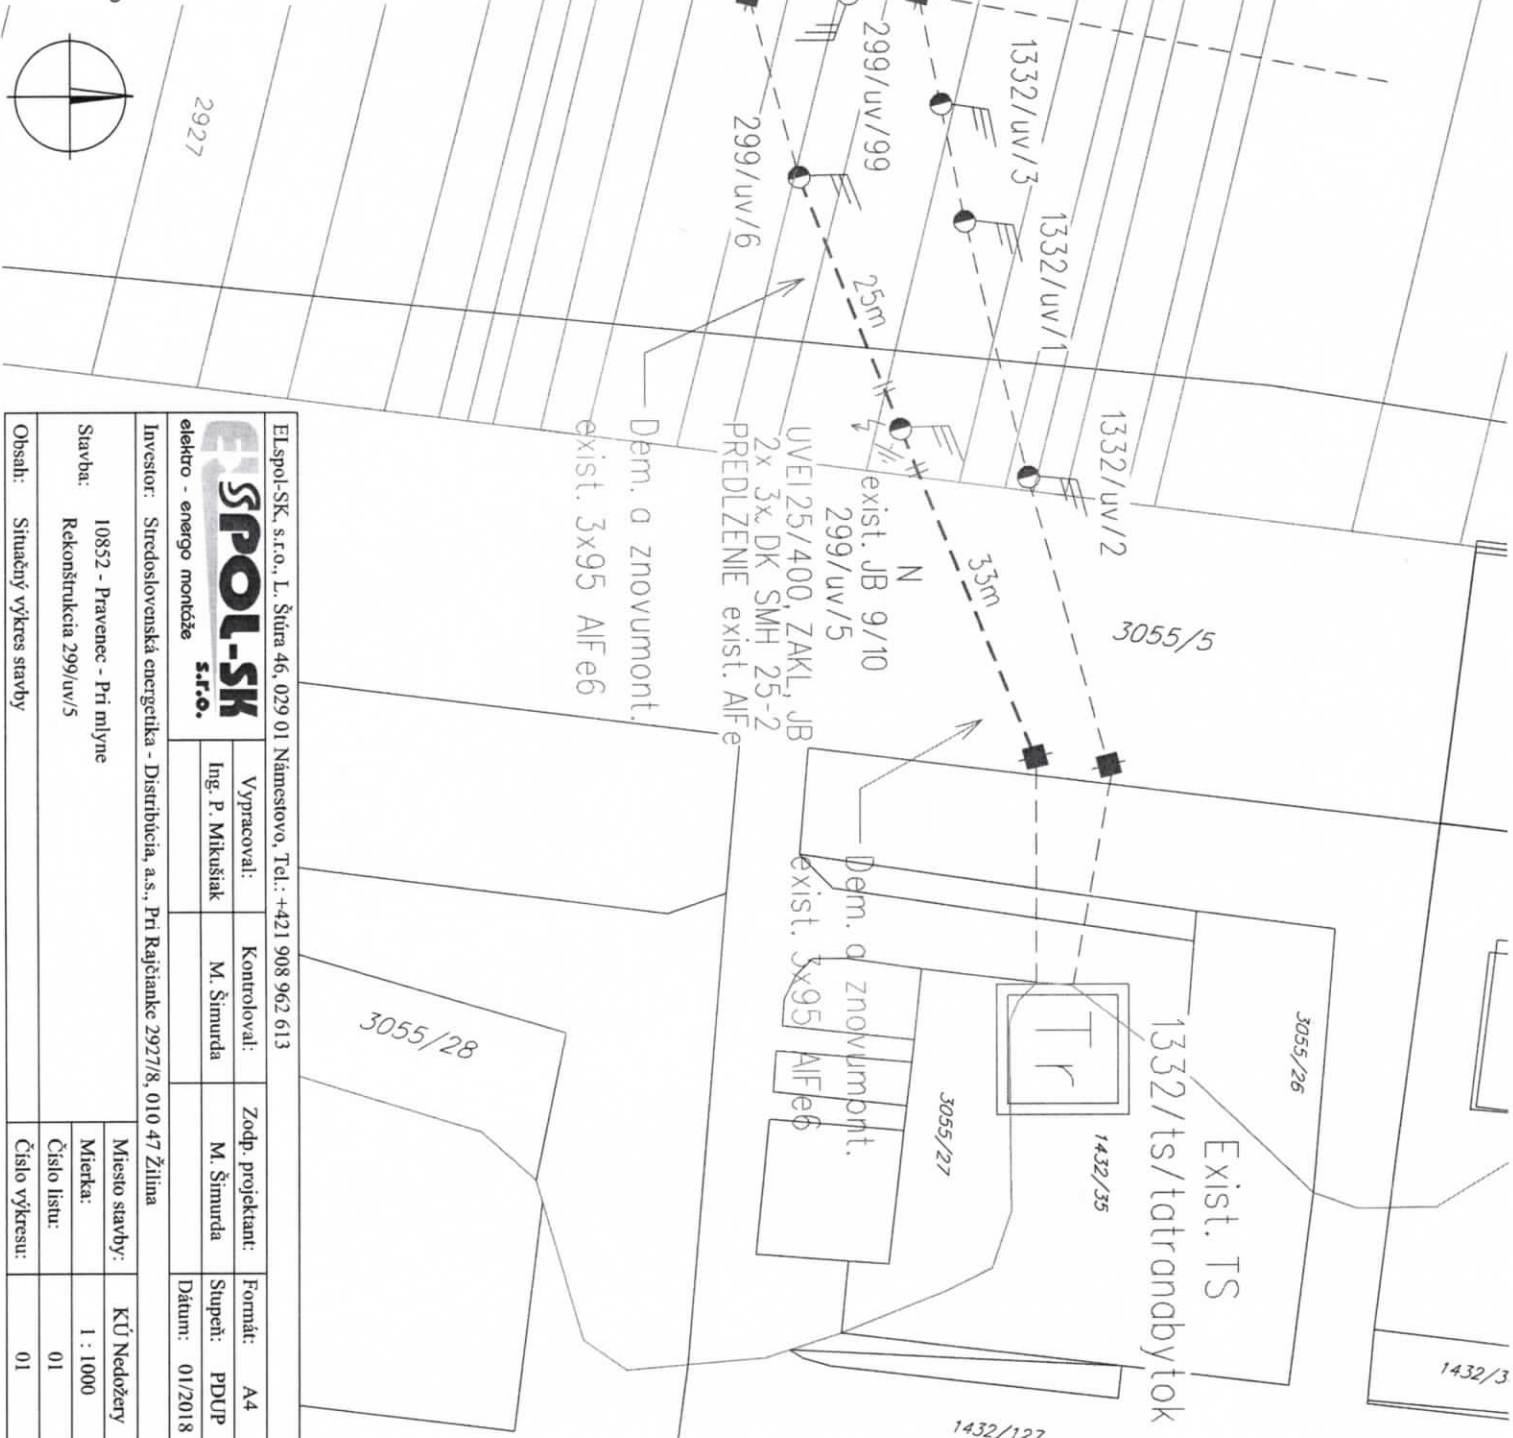

ELSPOL-SK, s.r.o., L. Šútra 46, 029 01 Námestovo, Tel.: +421 908 962 613 ELSPOL-SK elektro - energo montáže s.r.o.			
Vypracoval:	Kontroloval:	Zodp. projektant:	Formát:
Ing. P. Mikušiak	M. Šimurda	M. Šimurda	A4
Investor:	Siredoslovenská energetika - Distribúcia, a.s., Pri Rajčianke 2927/8, 010 47 Žilina		Stupeň: PDUP
Stavba:	10852 - Pravenec - Pri mlyne	Miesto stavby:	KÚ Nedozery
Rekonštrukcia 299/uv/5		Mierka:	1 : 1000
		Číslo listu:	01
Obsah:	Situčný výkres stavby	Číslo výkresu:	01