




LEGENDA:

- hranica riešeného územia zóny
- hranica zastavaného územia obce
- navrhované hranice pozemkov
- označenie pozemku pre rodinný dom
- označenie priestorového celku
- miestne a upokožené komunikácie
- chodníky pre chodcov
- navrhovaná transformačná stanica
- existujúce vzdušné elektrické vedenie VN 22 kV
- ochranné pásmo vzdušného elektrického vedenia VN 22 kV

- vzdušné elektrické vedenie VN 22 kV na zrušenie
- navrhované káblové elektrické vedenie VN 22 kV
- navrh. káblové rozvody NN, verejného osvetlenia, telekomunikácií
- existujúci strednotlakový plynovod (OP 1m)
- navrhovaný strednotlakový plynovod (OP 1m)
- existujúci vodovod pitnej vody (OP 1,5m)
- navrhovaný vodovod pitnej vody (OP 1,5m)
- existujúca splašková kanalizácia gravitačná (OP 1,5m)
- navrhovaná splašková kanalizácia gravitačná (OP 1,5m)

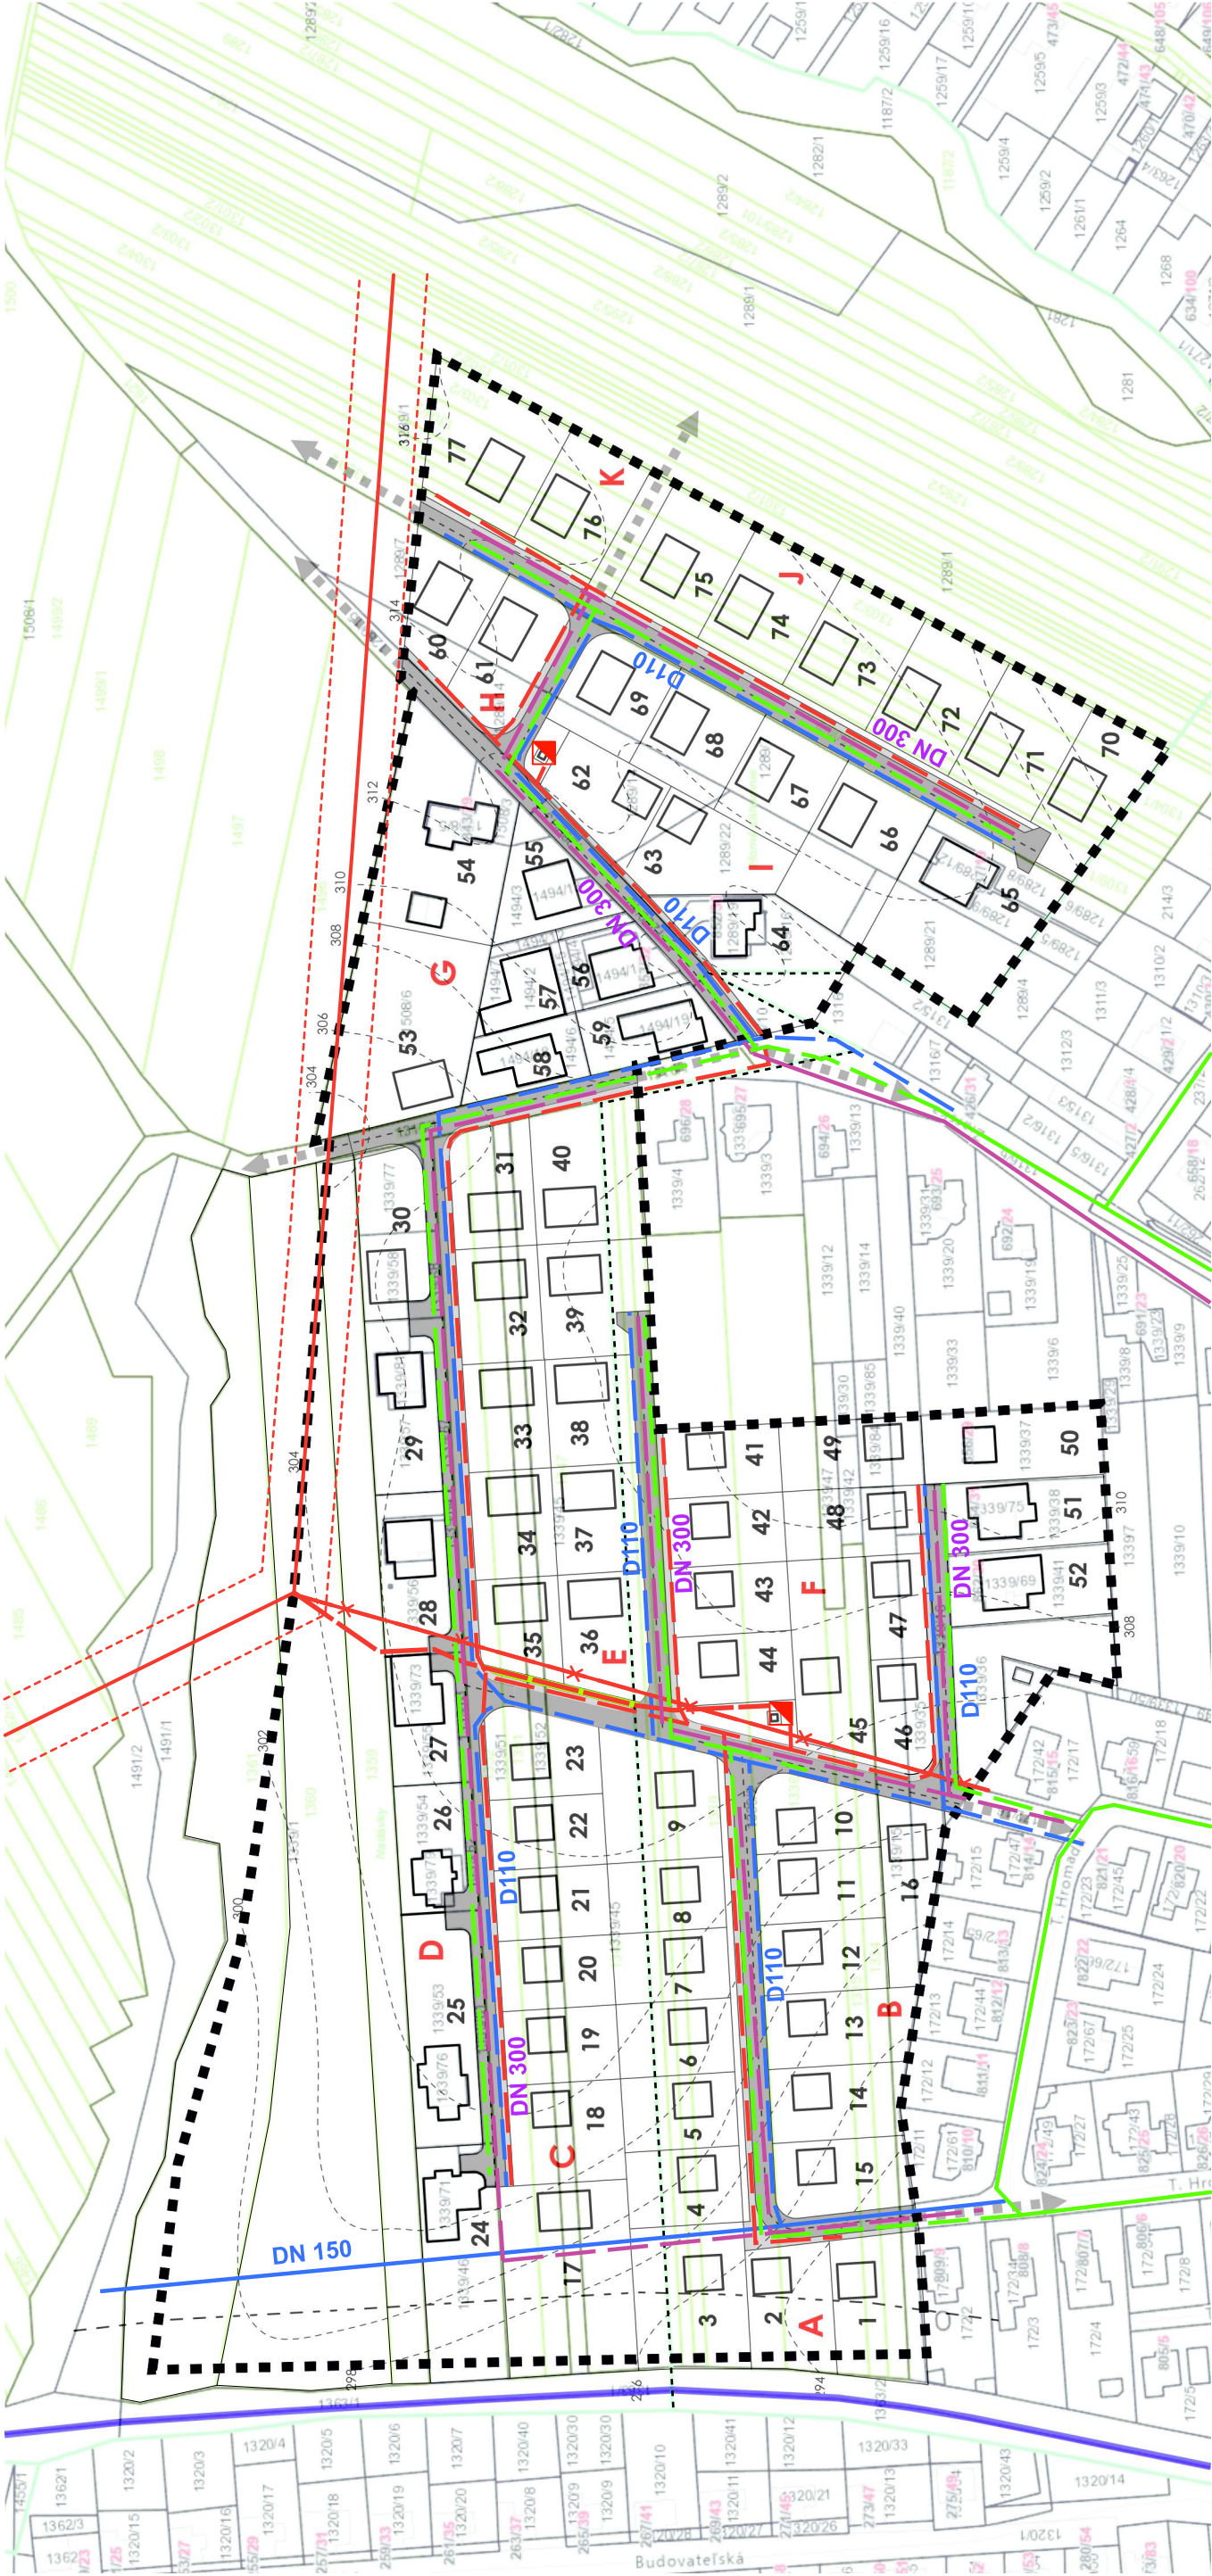


ÚZEMNÝ PLÁN OBYTNEJ ZÓNY V NEDOŽEROCH-BREZANOCH

4. Výkres verejnej technickej vybavenosti

obstarávateľ: obec Nedožery-Brezany
oso: Ing. Roman Veselý
spracovateľ: Ing. arch. Silvia Kovárová, PhD.
podklad: ÚP obytnej zóny v Nedožeroch-Brezanoch
spracovateľ: Ekoplán, s.r.o.
dátum: 2017

mierka: 1:2000
dátum: 2025

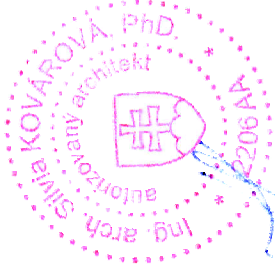

navrhovaná splašková kanalizácia gravitačná (OP 1,5m)

ochranné pásmo vzdušného elektrického vedenia VN 22 kV